


EXAMPLE – layout & functionality spray- and drying booth

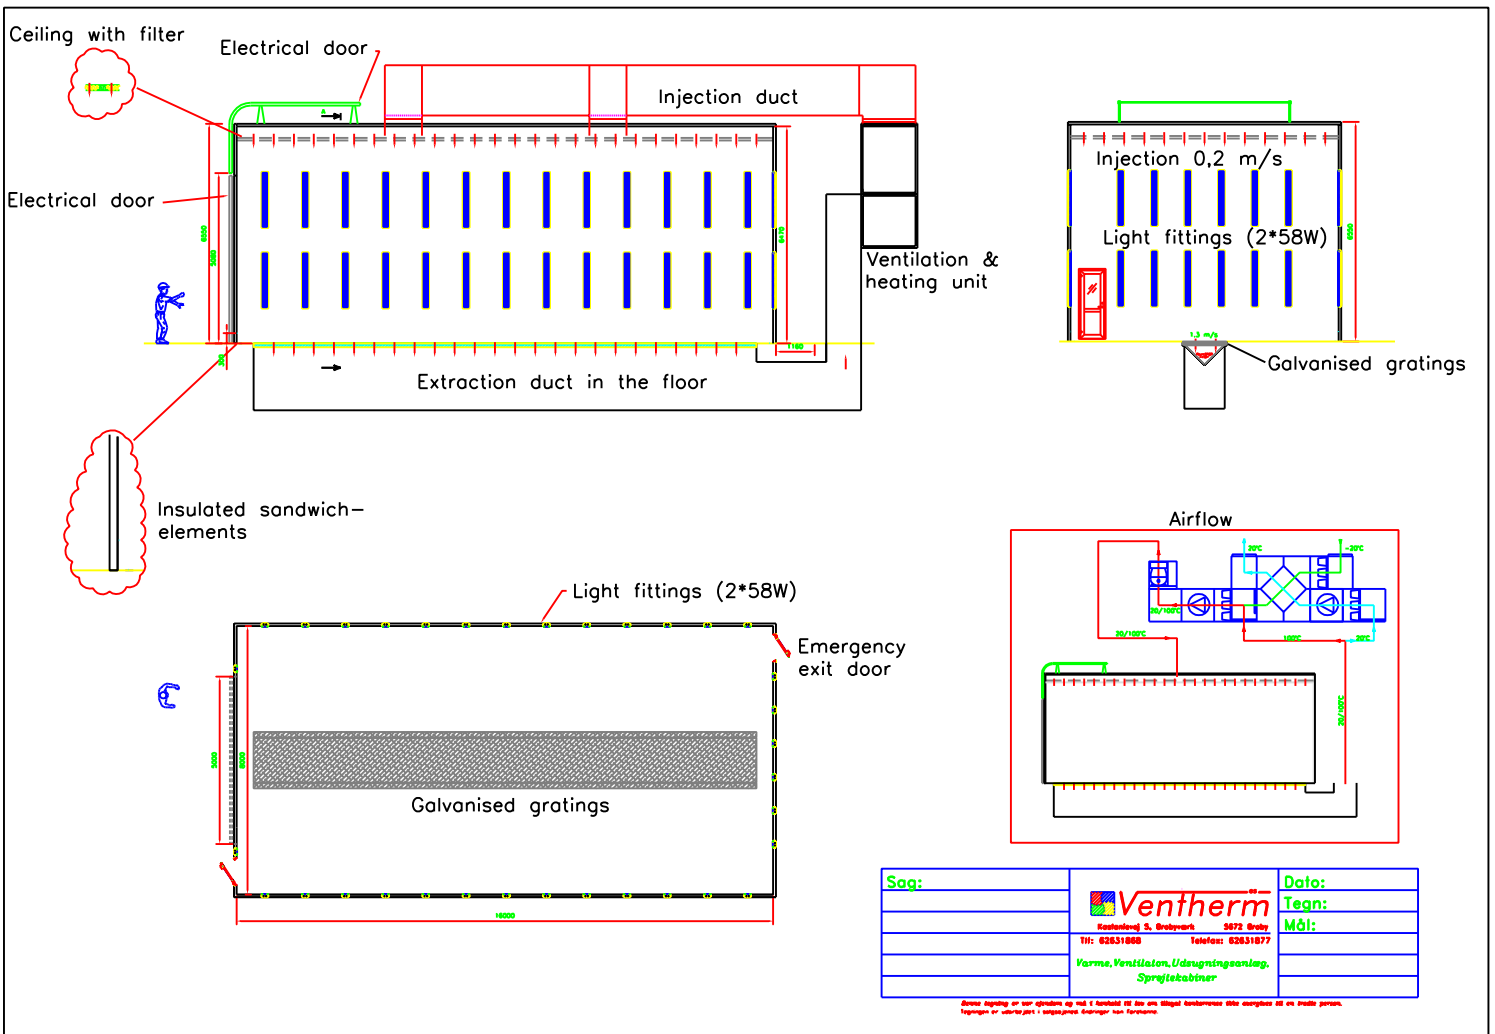

		Tegn:
		Mål:

